

Agenzia del Territorio
CATASTO FABBRICATI
Ufficio Provinciale di
Milano

Dichiarazione protocollo n. MI0383947 del 07/06/2004

Planimetria di u.i.u. in Comune di Milano

Via Terracina

civ. 6

Identificativi Catastali:

Sezione:

Foglio:

Particella:

Subalterno:

Compilata da:

Belli Alberto

Iscritto all'albo:

Geometri


Prov. Milano

N. 8459


Scheda n. 1

Scala 1:200



PIANO PRIMO

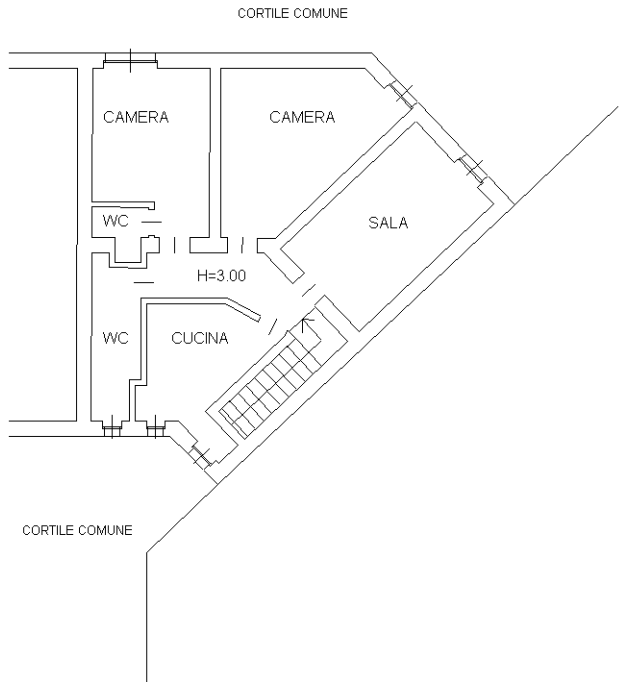

PIANO TERRENO

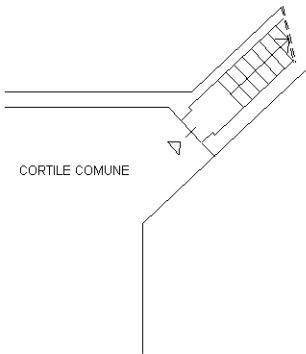

PIANO SOTTOTETTO

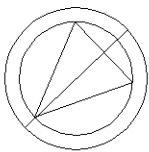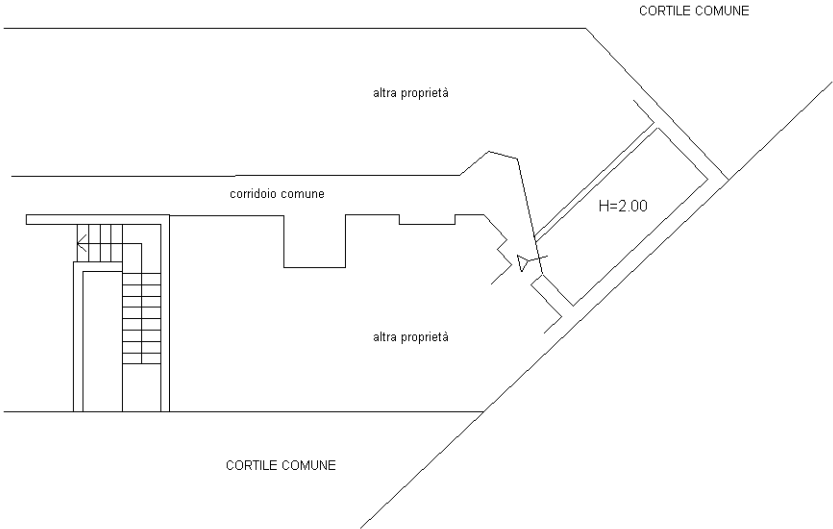

Ultima planimetria in atti

Data: 27/02/2025 - n. T423106 - Richiedente

Totale schede: 1 - Formato di acquisizione: A4(210x297) - Formato stampa richiesto: A4(210x297)